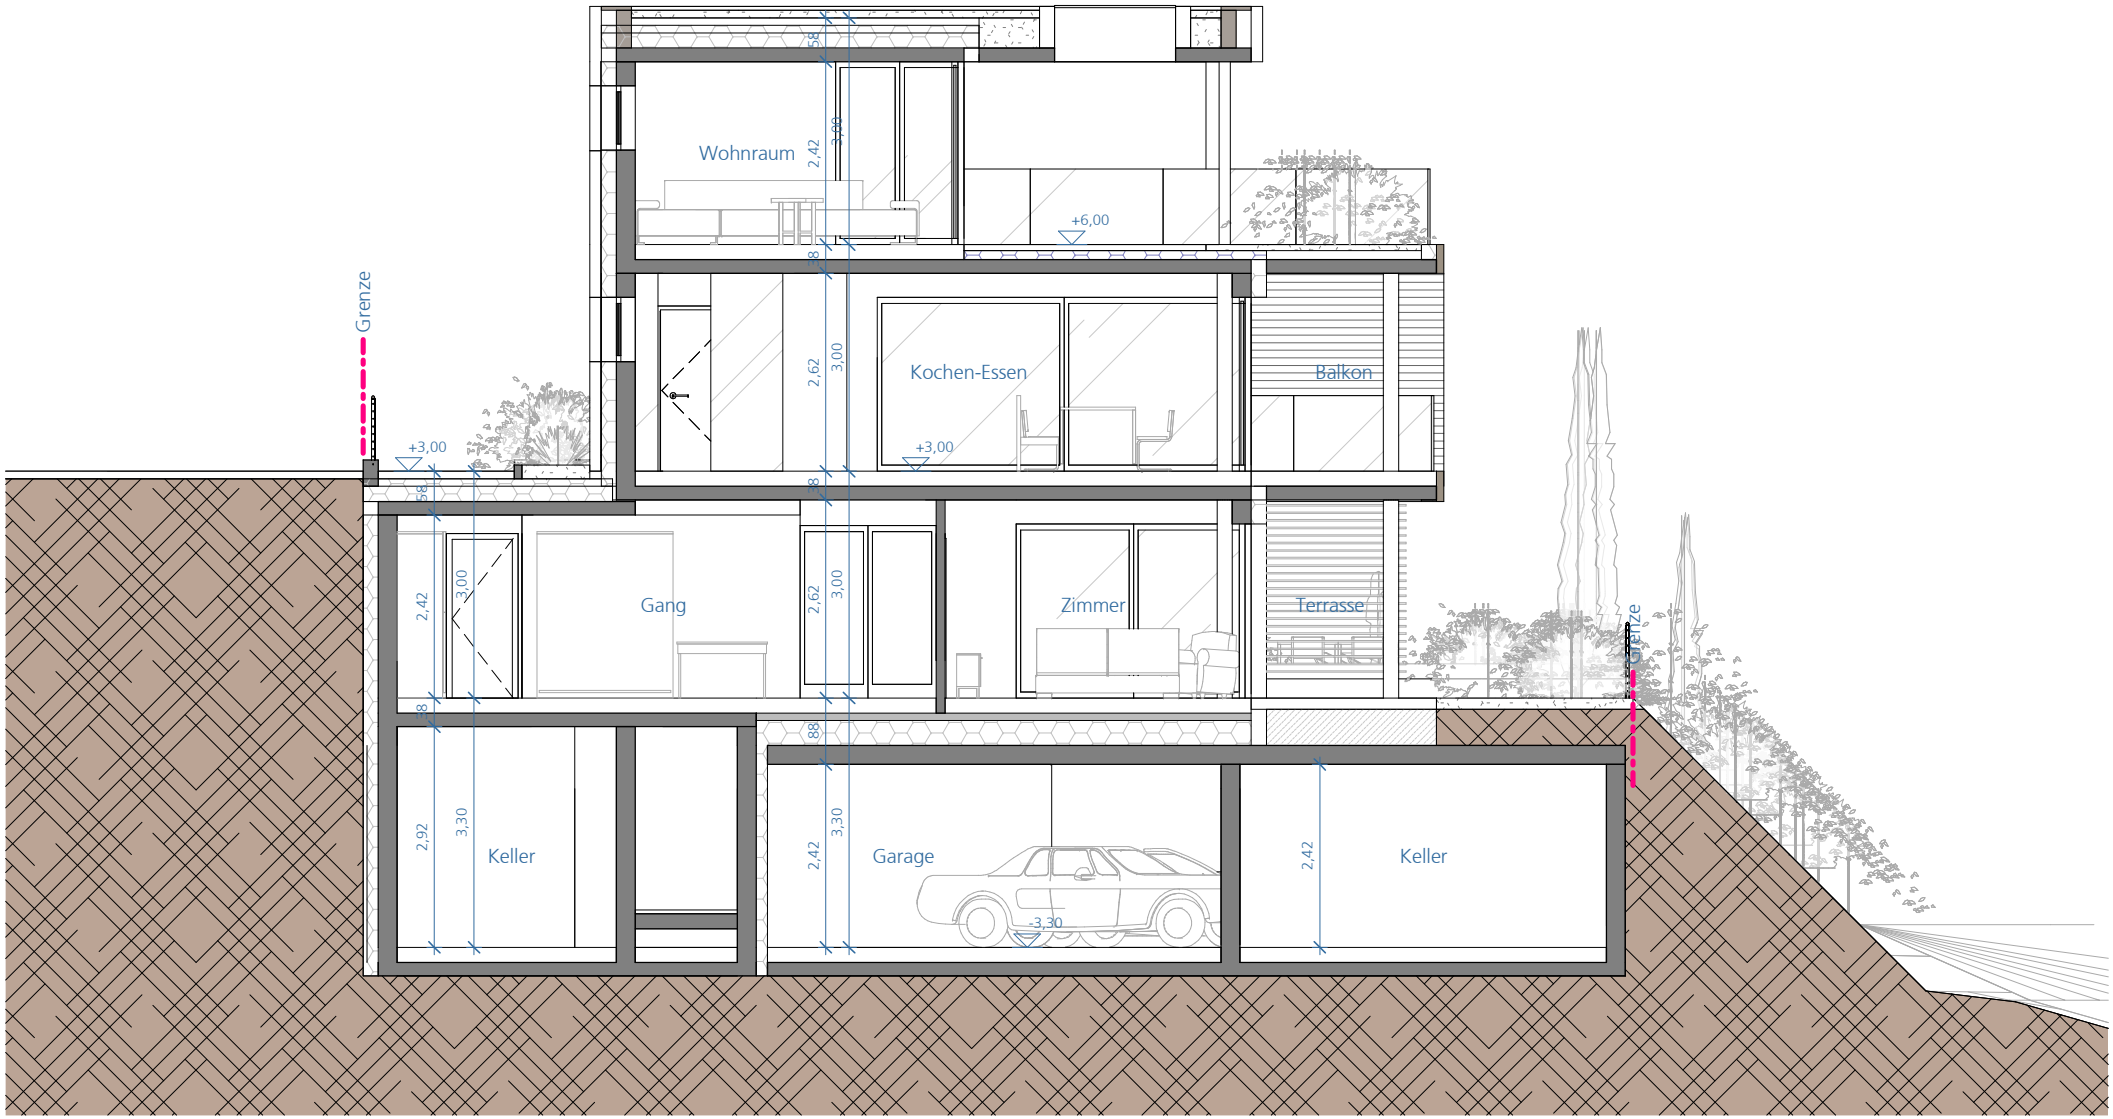

Schnitt B-B

M 1 : 100